


基盤整備に関する説明図

別図

範囲B

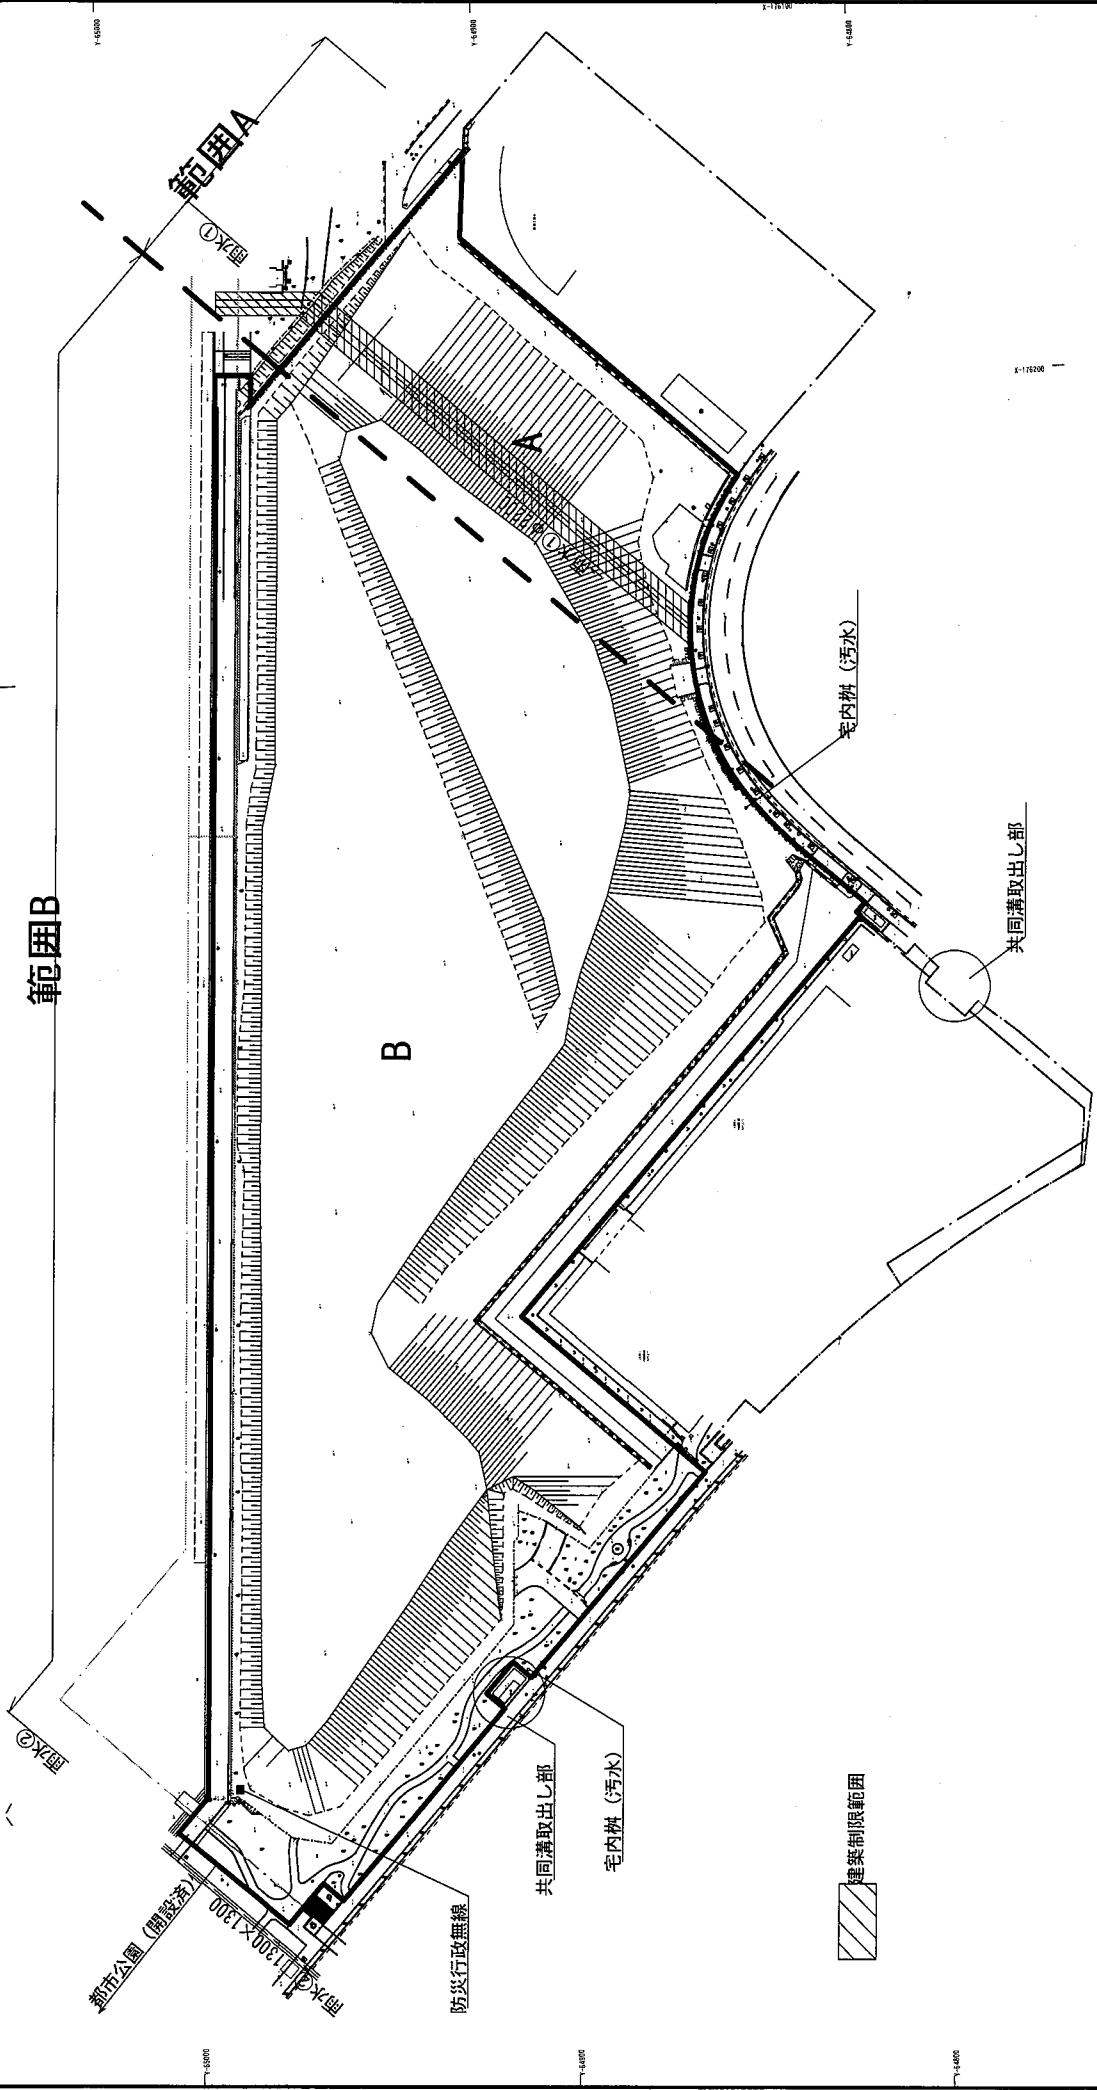

注1) 範囲Aの雨水は雨水①φ2200、範囲Bの雨水は雨水②φ1300×1300でそれぞれ処理してください。

注2) 汚水枳や雨水排水施設の位置及び雨水処理の範囲A・B、また建築制限範囲は平面図上の目安を示していますので、詳細については担当課(泉佐野市下水道整備課)にご確認ください。