


計画図

令和3年度
南部大阪都市計画(河内長野市)
都市再開発の方針の変更
(大阪府決定)

S=1/2,500

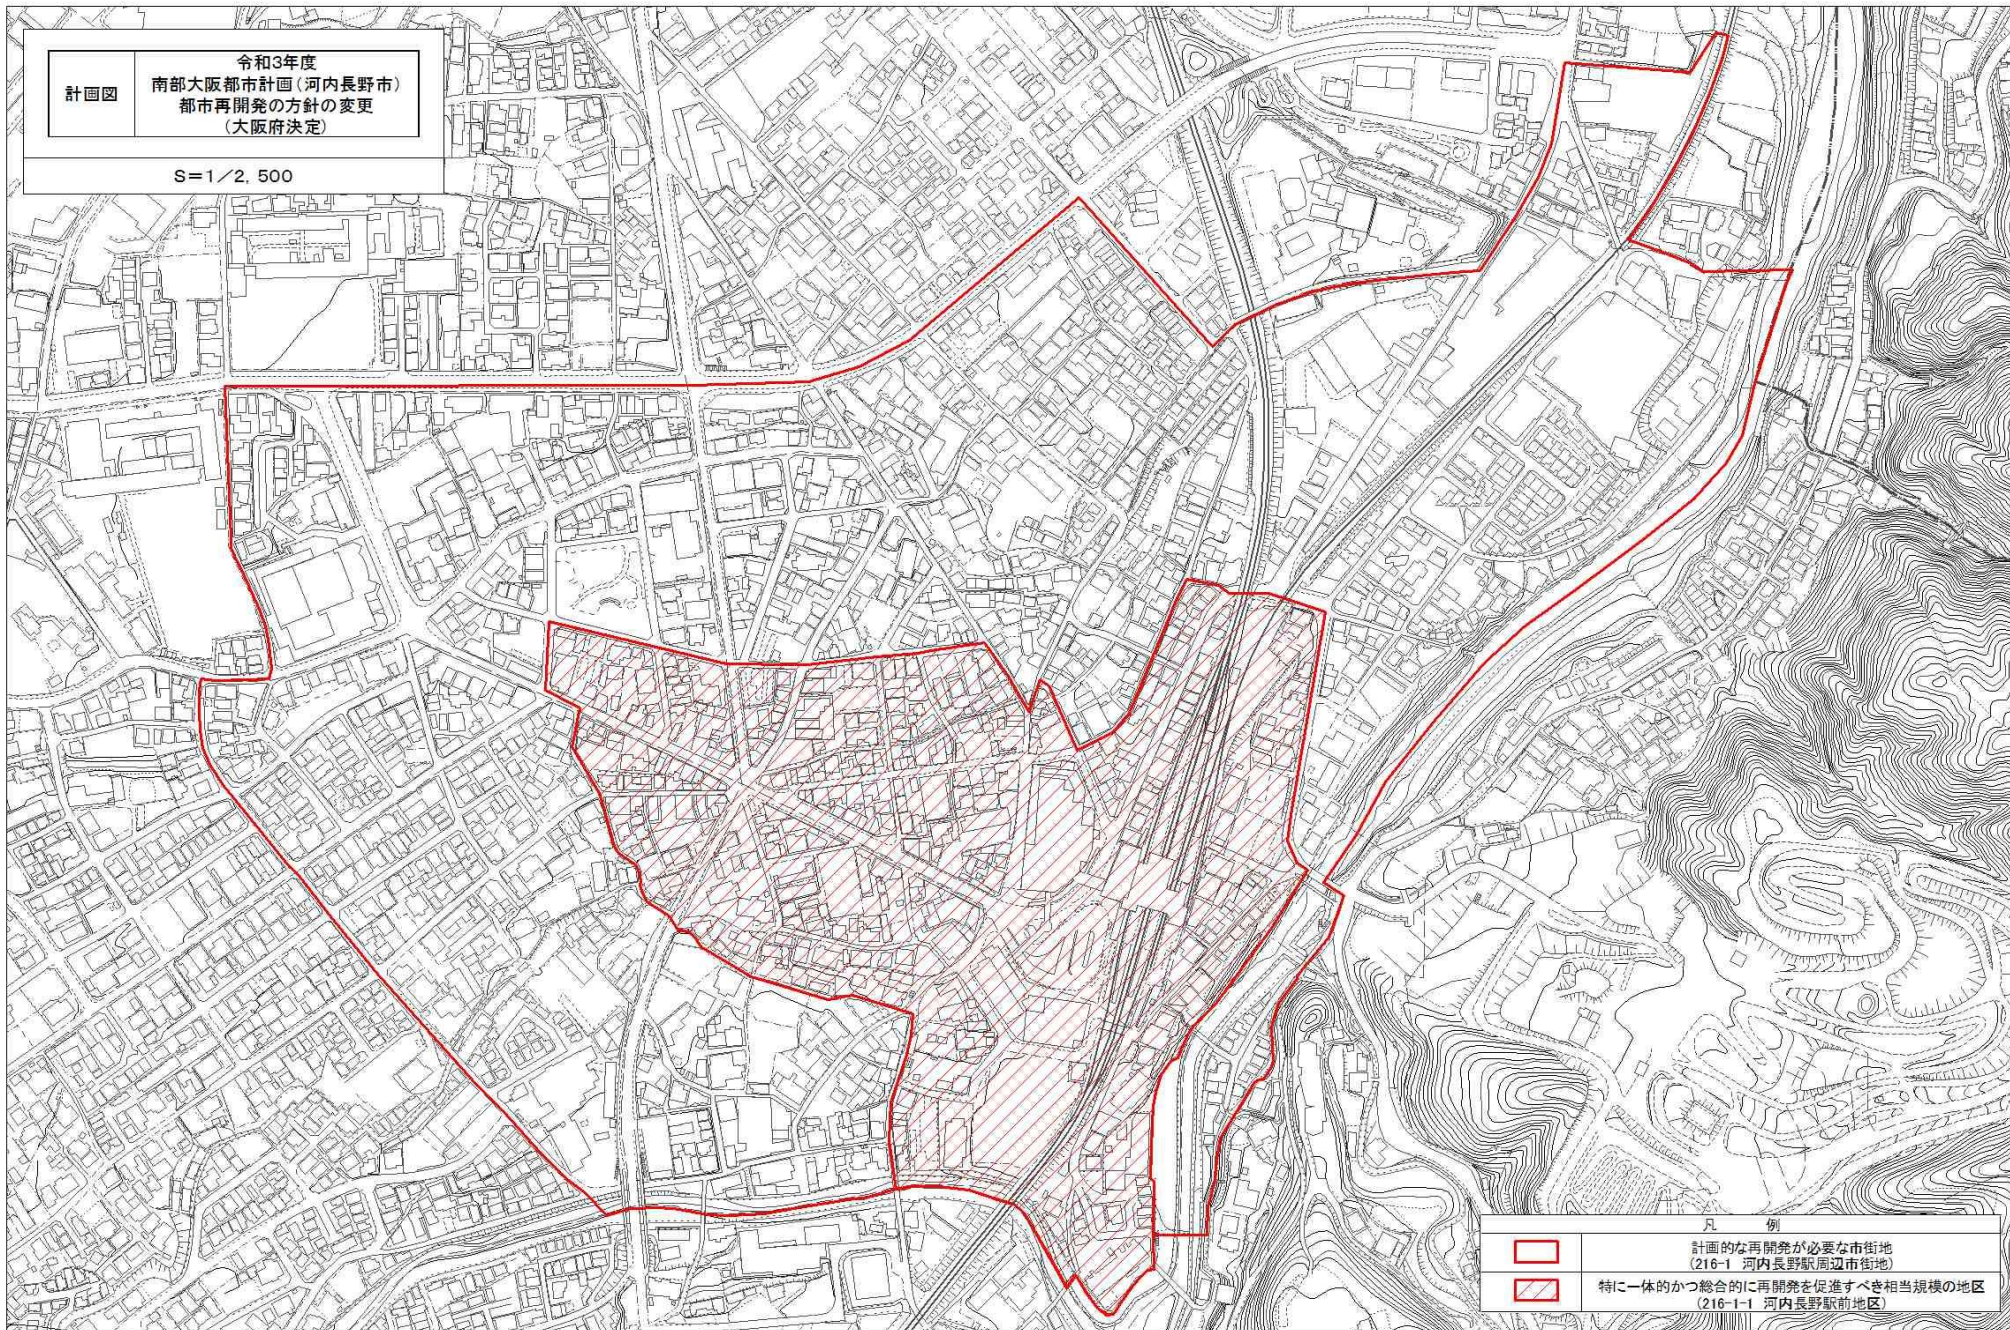

凡例

-  計画的な再開発が必要な市街地
(216-1 河内長野駅周辺市街地)
-  特に一体的かつ総合的に再開発を促進すべき相当規模の地区
(216-1-1 河内長野駅前地区)