


計画図

令和3年度  
北部大阪都市計画(摂津市)  
都市再開発の方針の変更  
(大阪府決定)

S=1/2,500

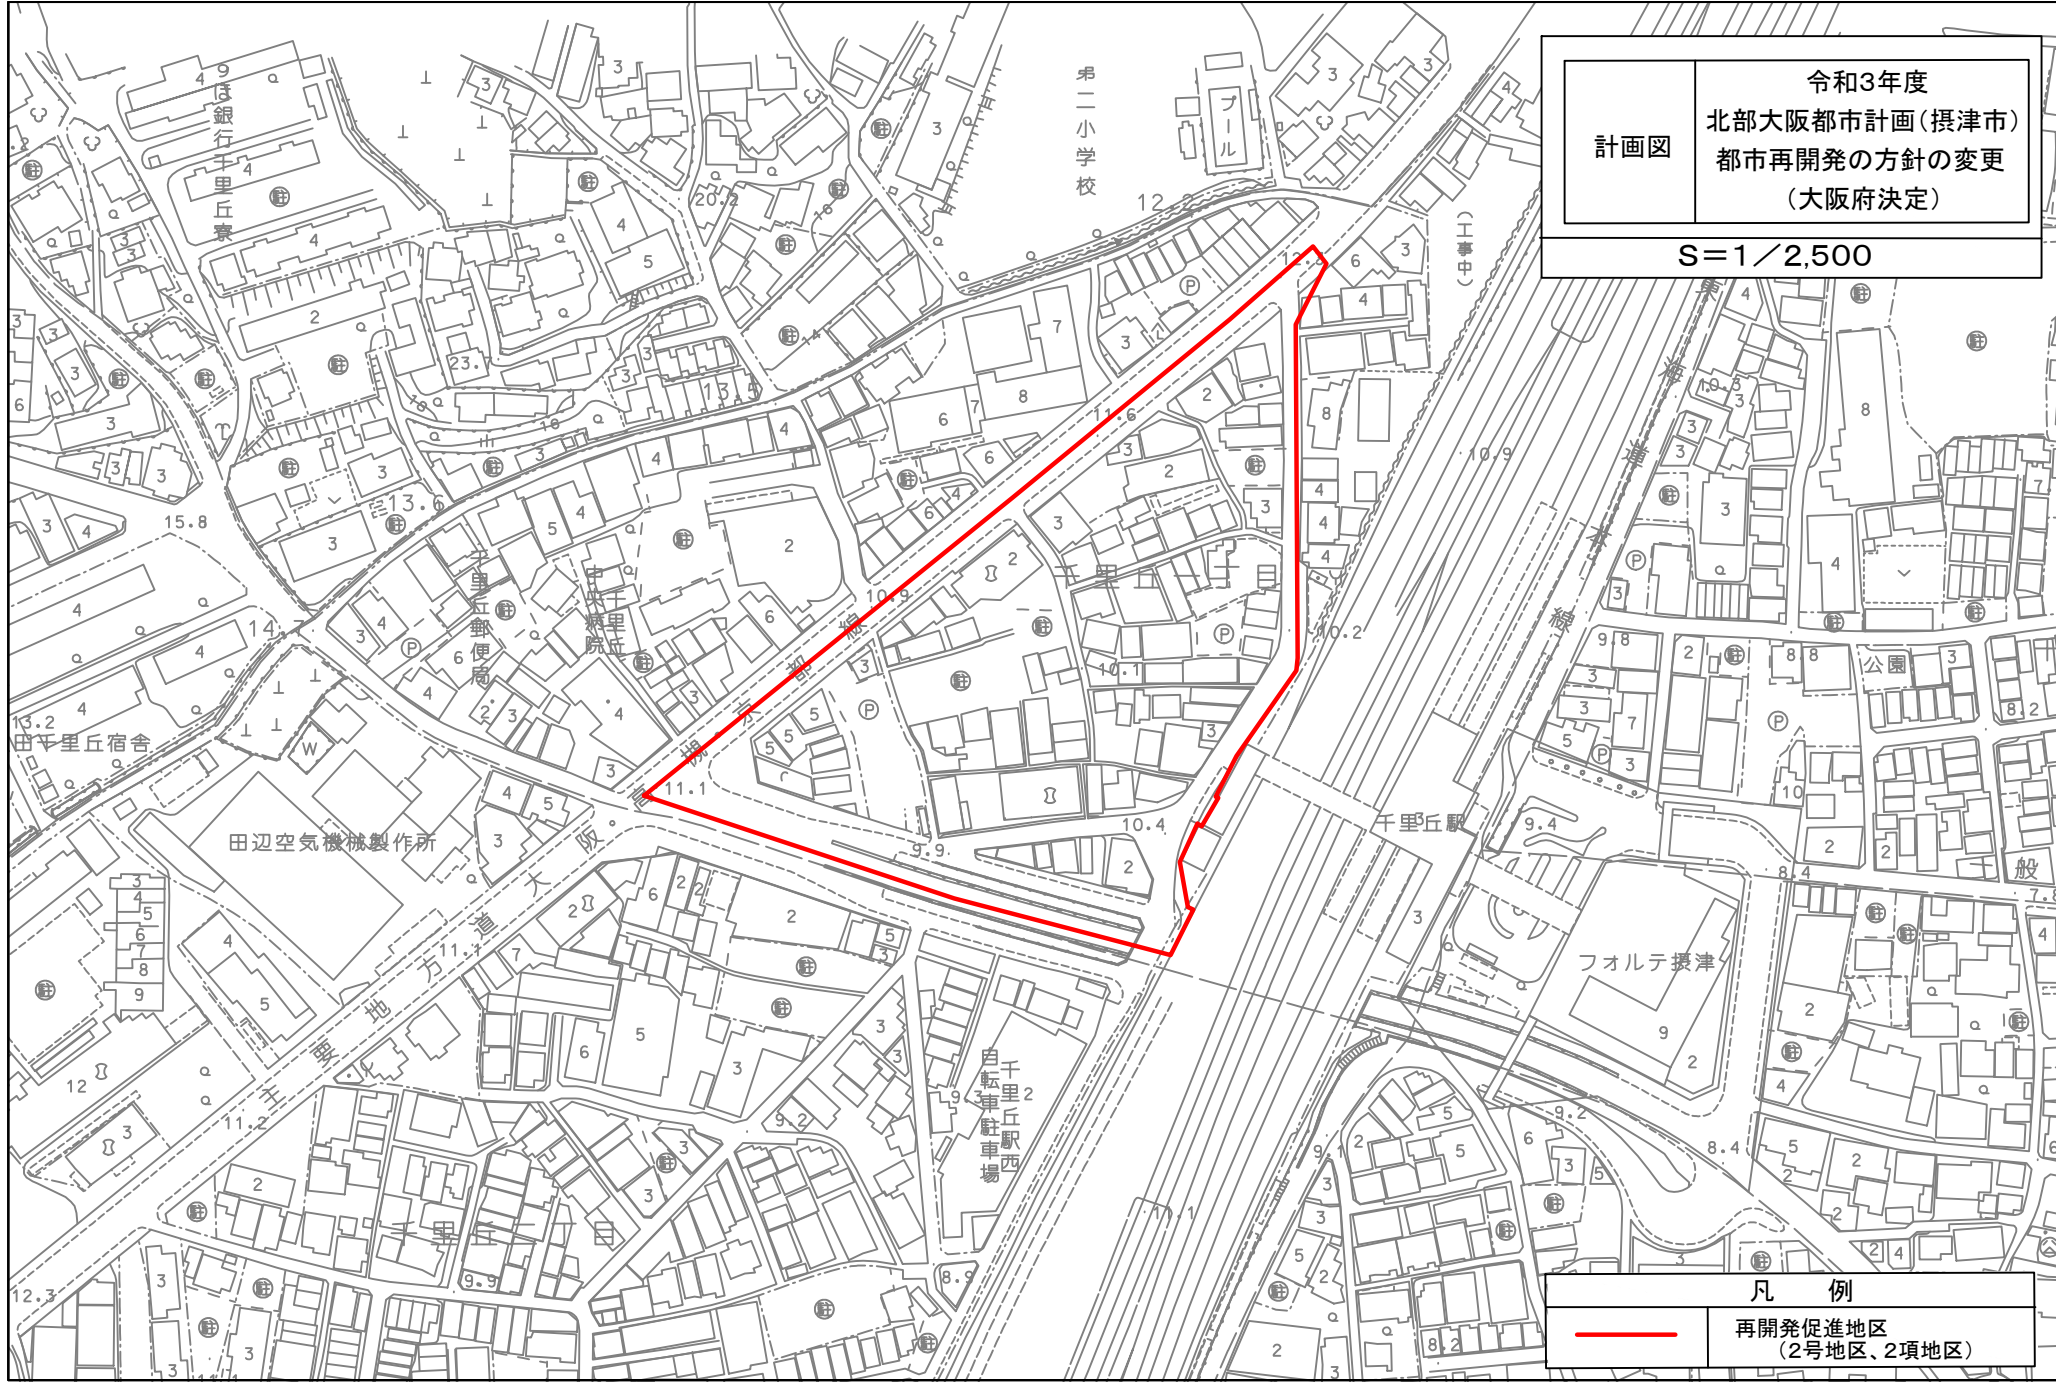

凡例

再開発促進地区  
(2号地区、2項地区)