


計画図

令和3年度
南部大阪都市計画(高石市)
都市再開発の方針の
変更(大阪府決定)

S=1/2,500

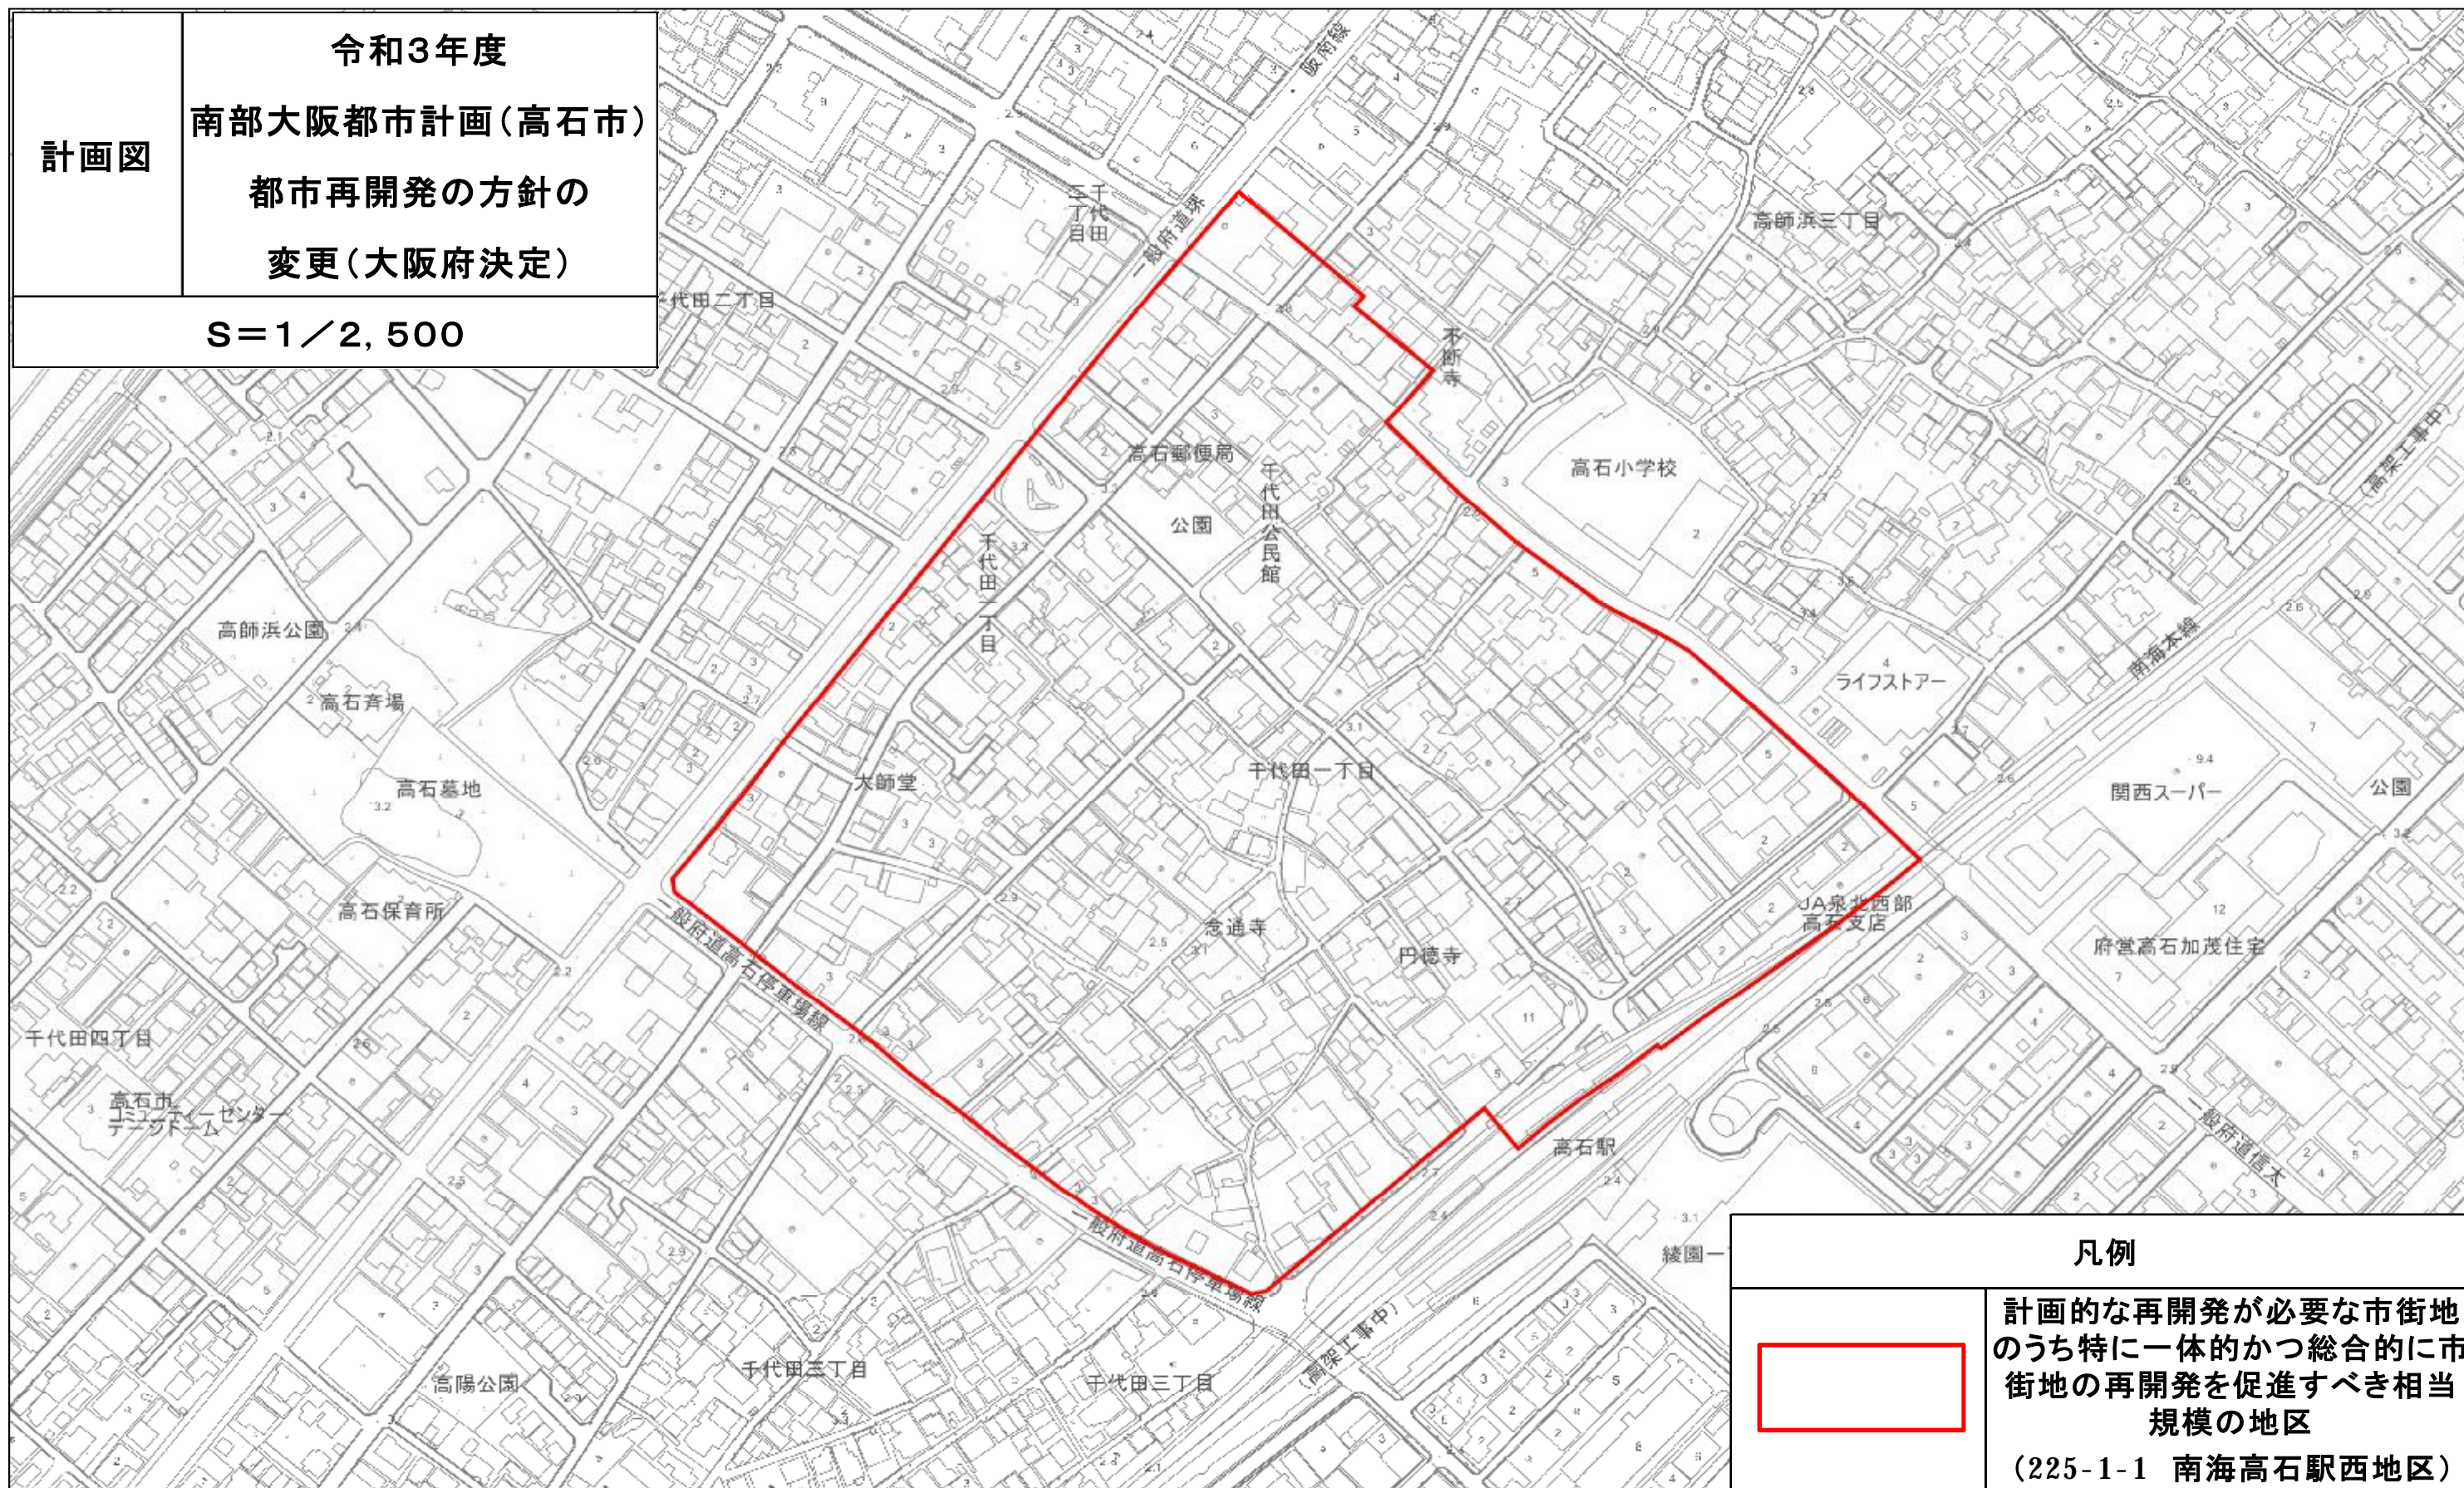

凡例



計画的な再開発が必要な市街地のうち特に一体的かつ総合的に市街地の再開発を促進すべき相当規模の地区

(225-1-1 南海高石駅西地区)

