



平成30年度 再々々評価（大阪府営泉佐野佐野台住宅建替事業）


事業箇所図

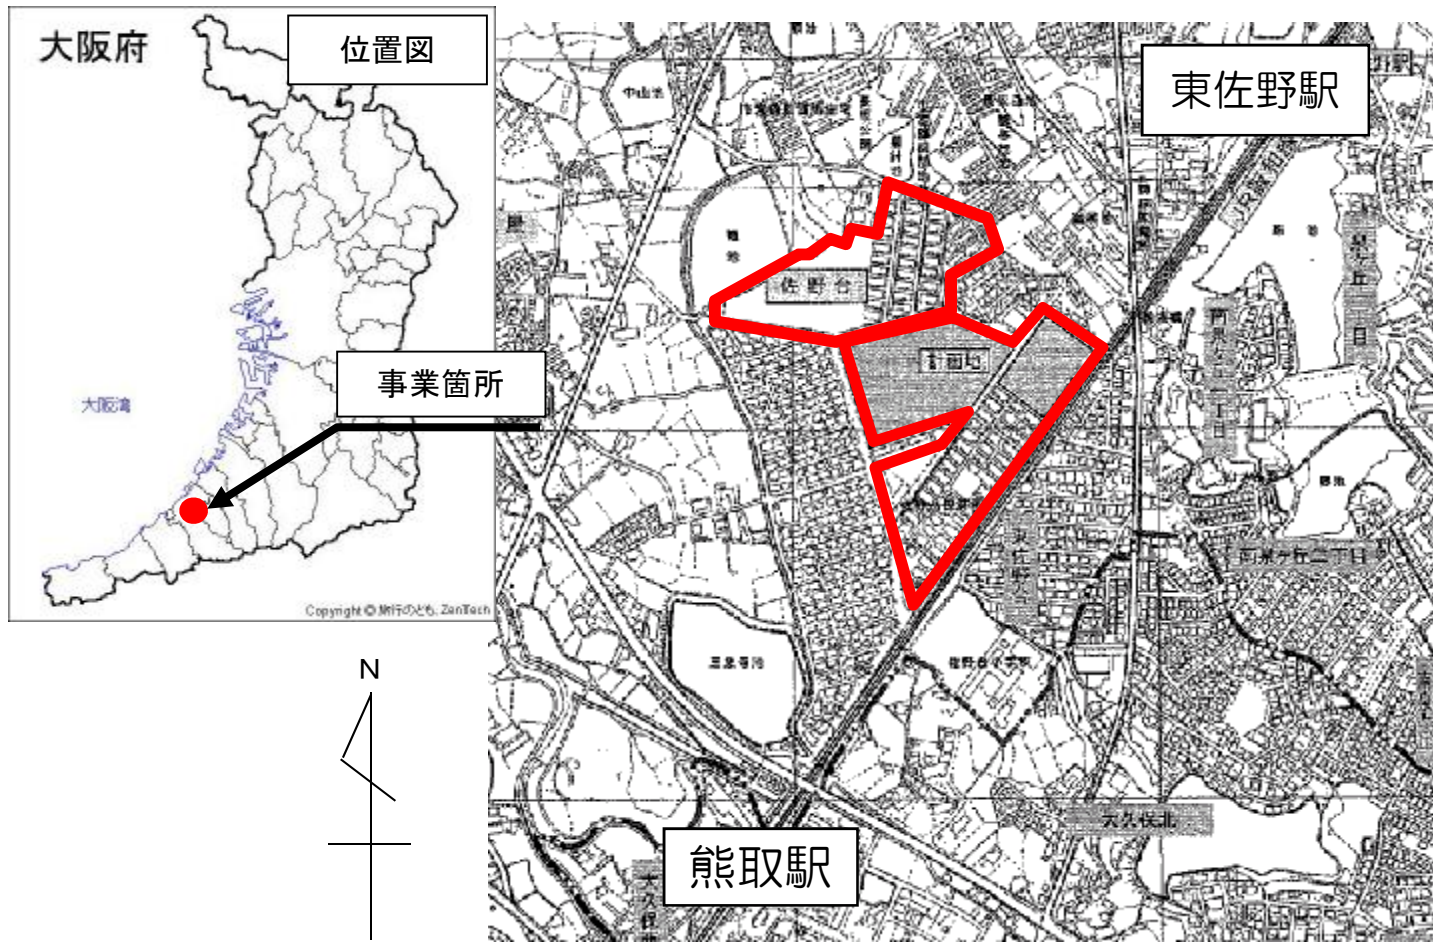

変更前建替計画図

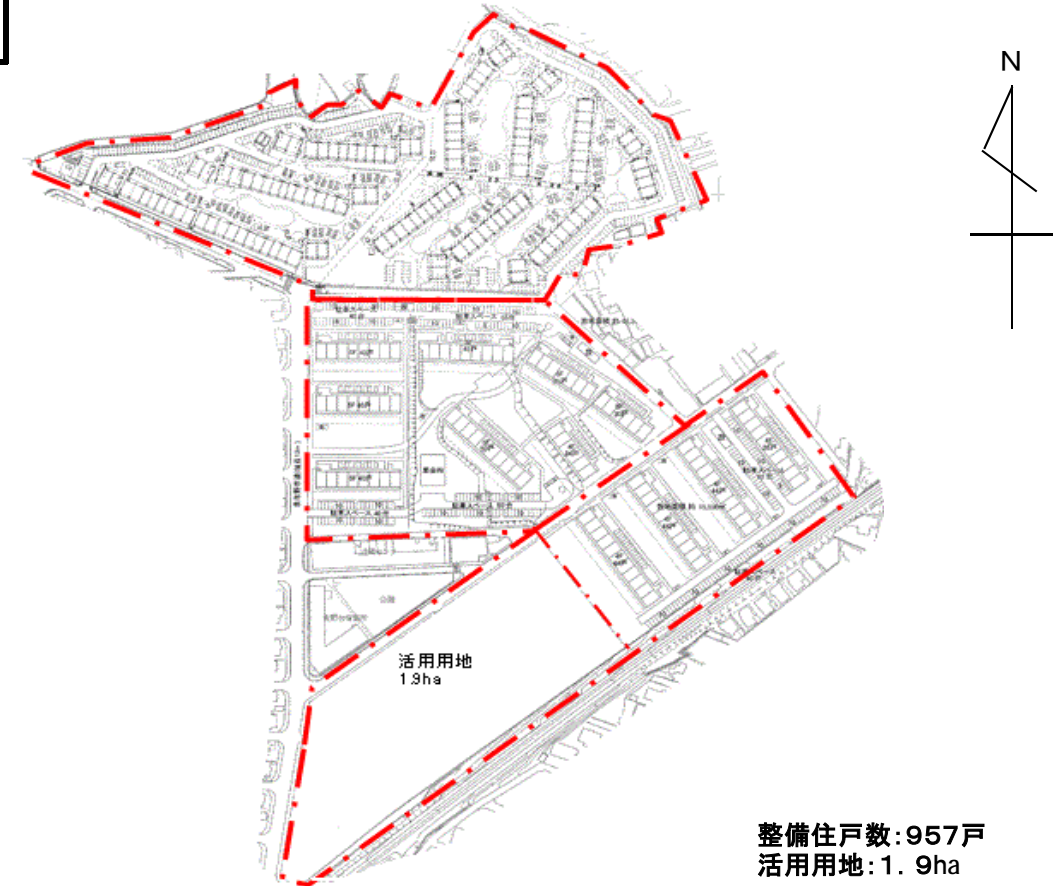

変更後建替計画図

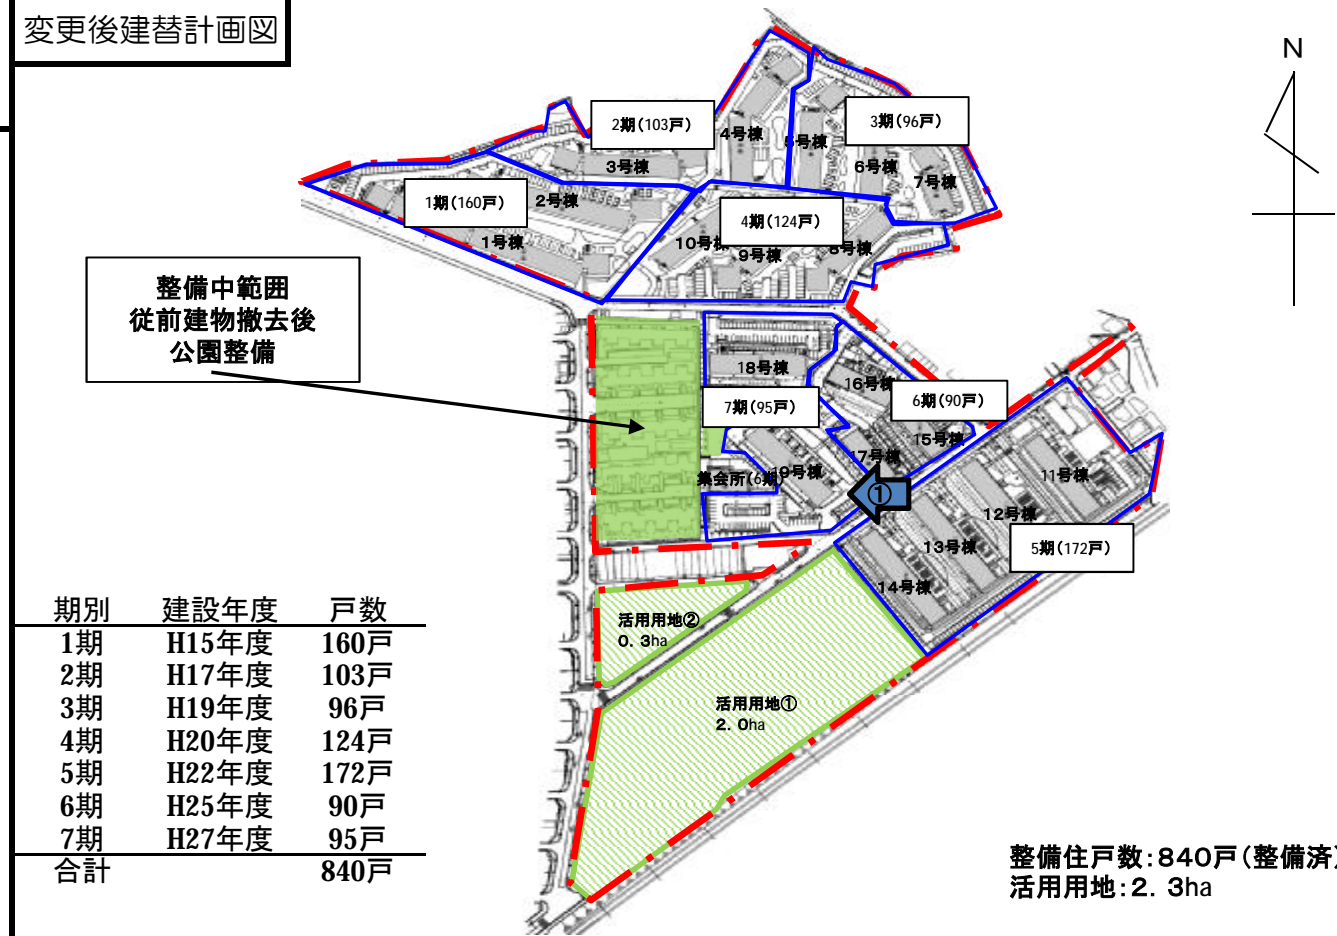

現況写真（19号棟北東面外観）

変更後建替計画図①から撮影

